


BUDYNEK KLUBU SPORTOWEGO NA STADIONIE MIEJSKIM W KROŚNIEWICACH

Schemat Parteru na Stadionie Miejskim
w Krośniewicach ul. Kolejowa 21
Szałnie, pomieszczenia gospodarcze i polce trenera

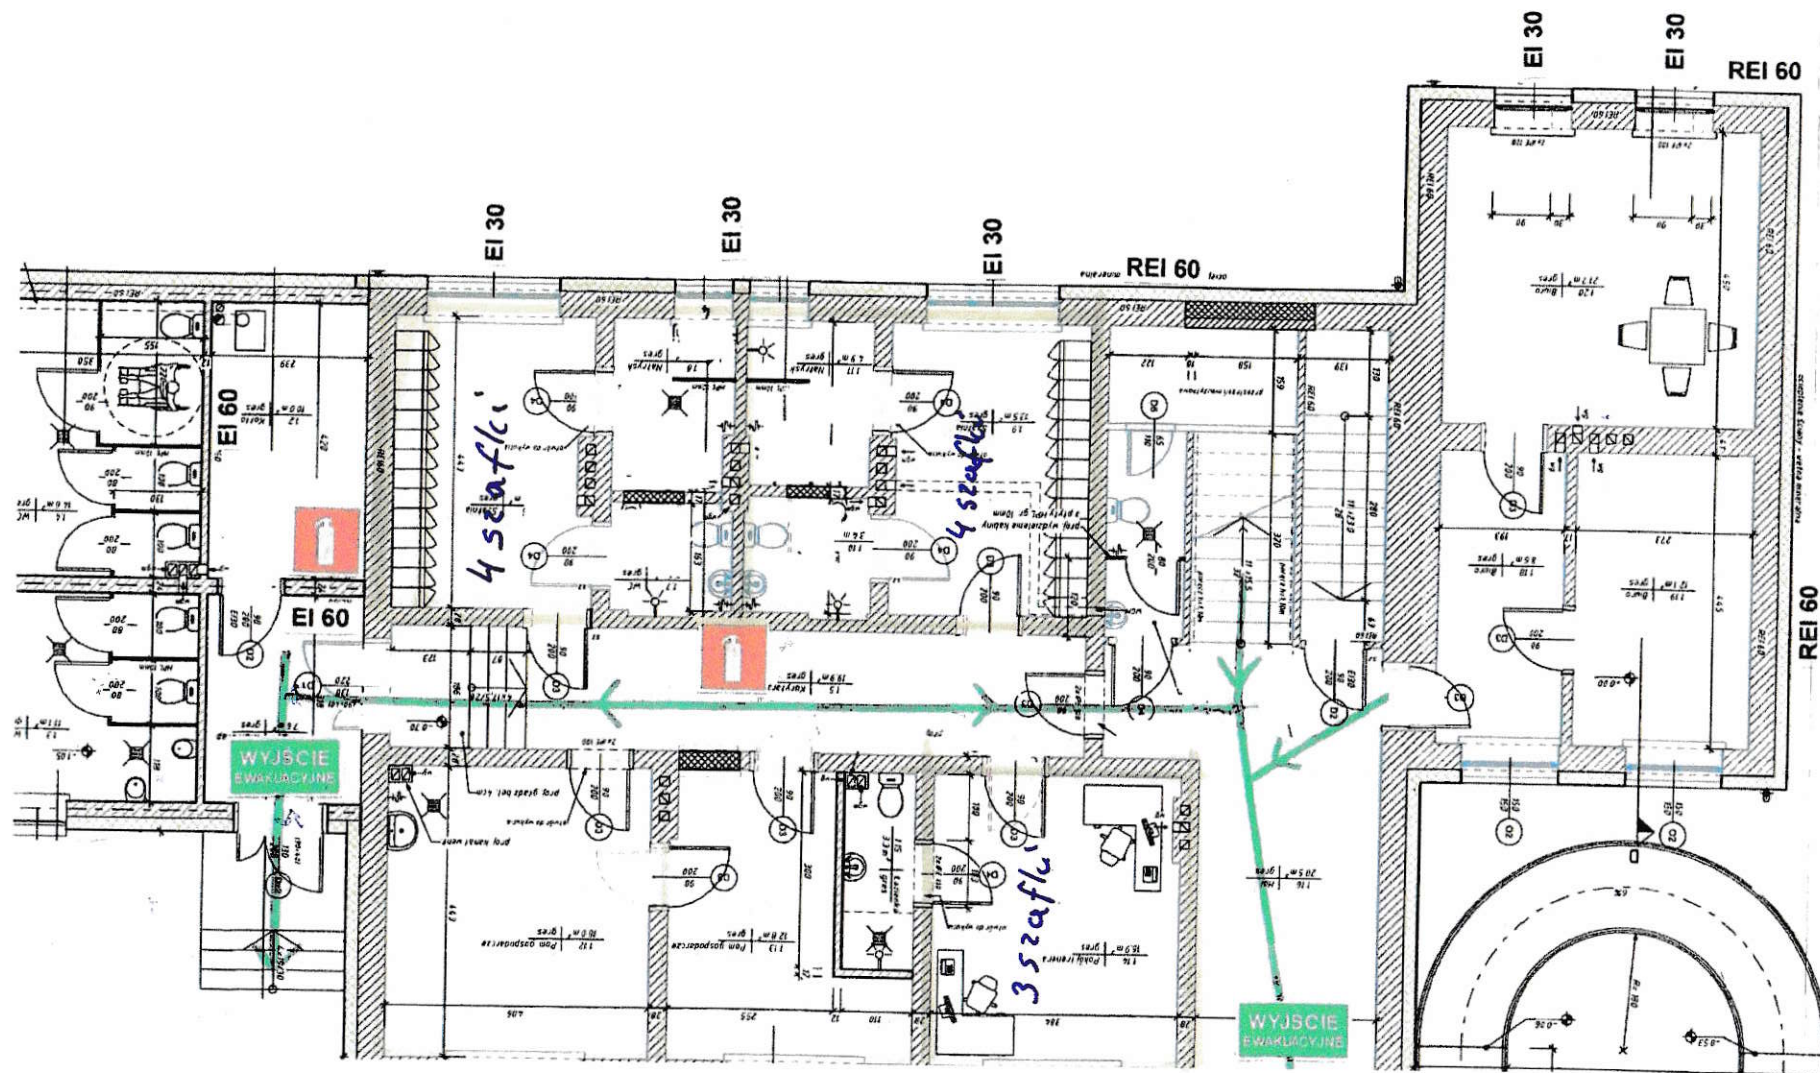

LEGENDA



PWP